


-----VIA PECUARIA

Nº	DENOMINACION	ANCHO	ANCHO TOTAL
1	CAÑADA REAL DEL B. DEL QUIJRENET	37.61 M. a eje	75.22 M.
2	CAÑADA REAL DE LA S. RELLEU	37.61 M. entre línea de pños y línea de tmo	
3	CAÑADA REAL DE LA S. ETA		
4	COLADA DE LA CORONA	4.00 M. a eje	8.00 M.
5	COLADA DE ALFIGHO A PATILLO	" "	" "
6	COLADA DE MORRETE DE TIRANTS	" "	" "
7	COLADA DE LA HOYA DE LAS SIMAS	9.00 M. a eje	18.00 M.
8	COLADA DE LA UMBRIA	15.00 M. a eje	30.00 M.

ANCHO TOTAL VIA PECUARIA 2 Y 3=37.61 M

- SNU-E**
SUELO NO URBANIZABLE PROTECCION ESPECIAL RIOS Y EMBALSES
- SU**
SUELO URBANO
- S.U**
SUELO URBANIZABLE (SECTOR)
- SNU**
SUELO NO URBANIZABLE COMUN RUSTICO
- SNU.M**
SUELO NO URBANIZABLE PROTECCION ESPECIAL MONTE
- SNU.H**
SUELO NO URBANIZABLE COMUN HUERTA
- SNU.A**
SUELO NO URBANIZABLE PROTECCION ESPECIAL ARQUEOLOGICO

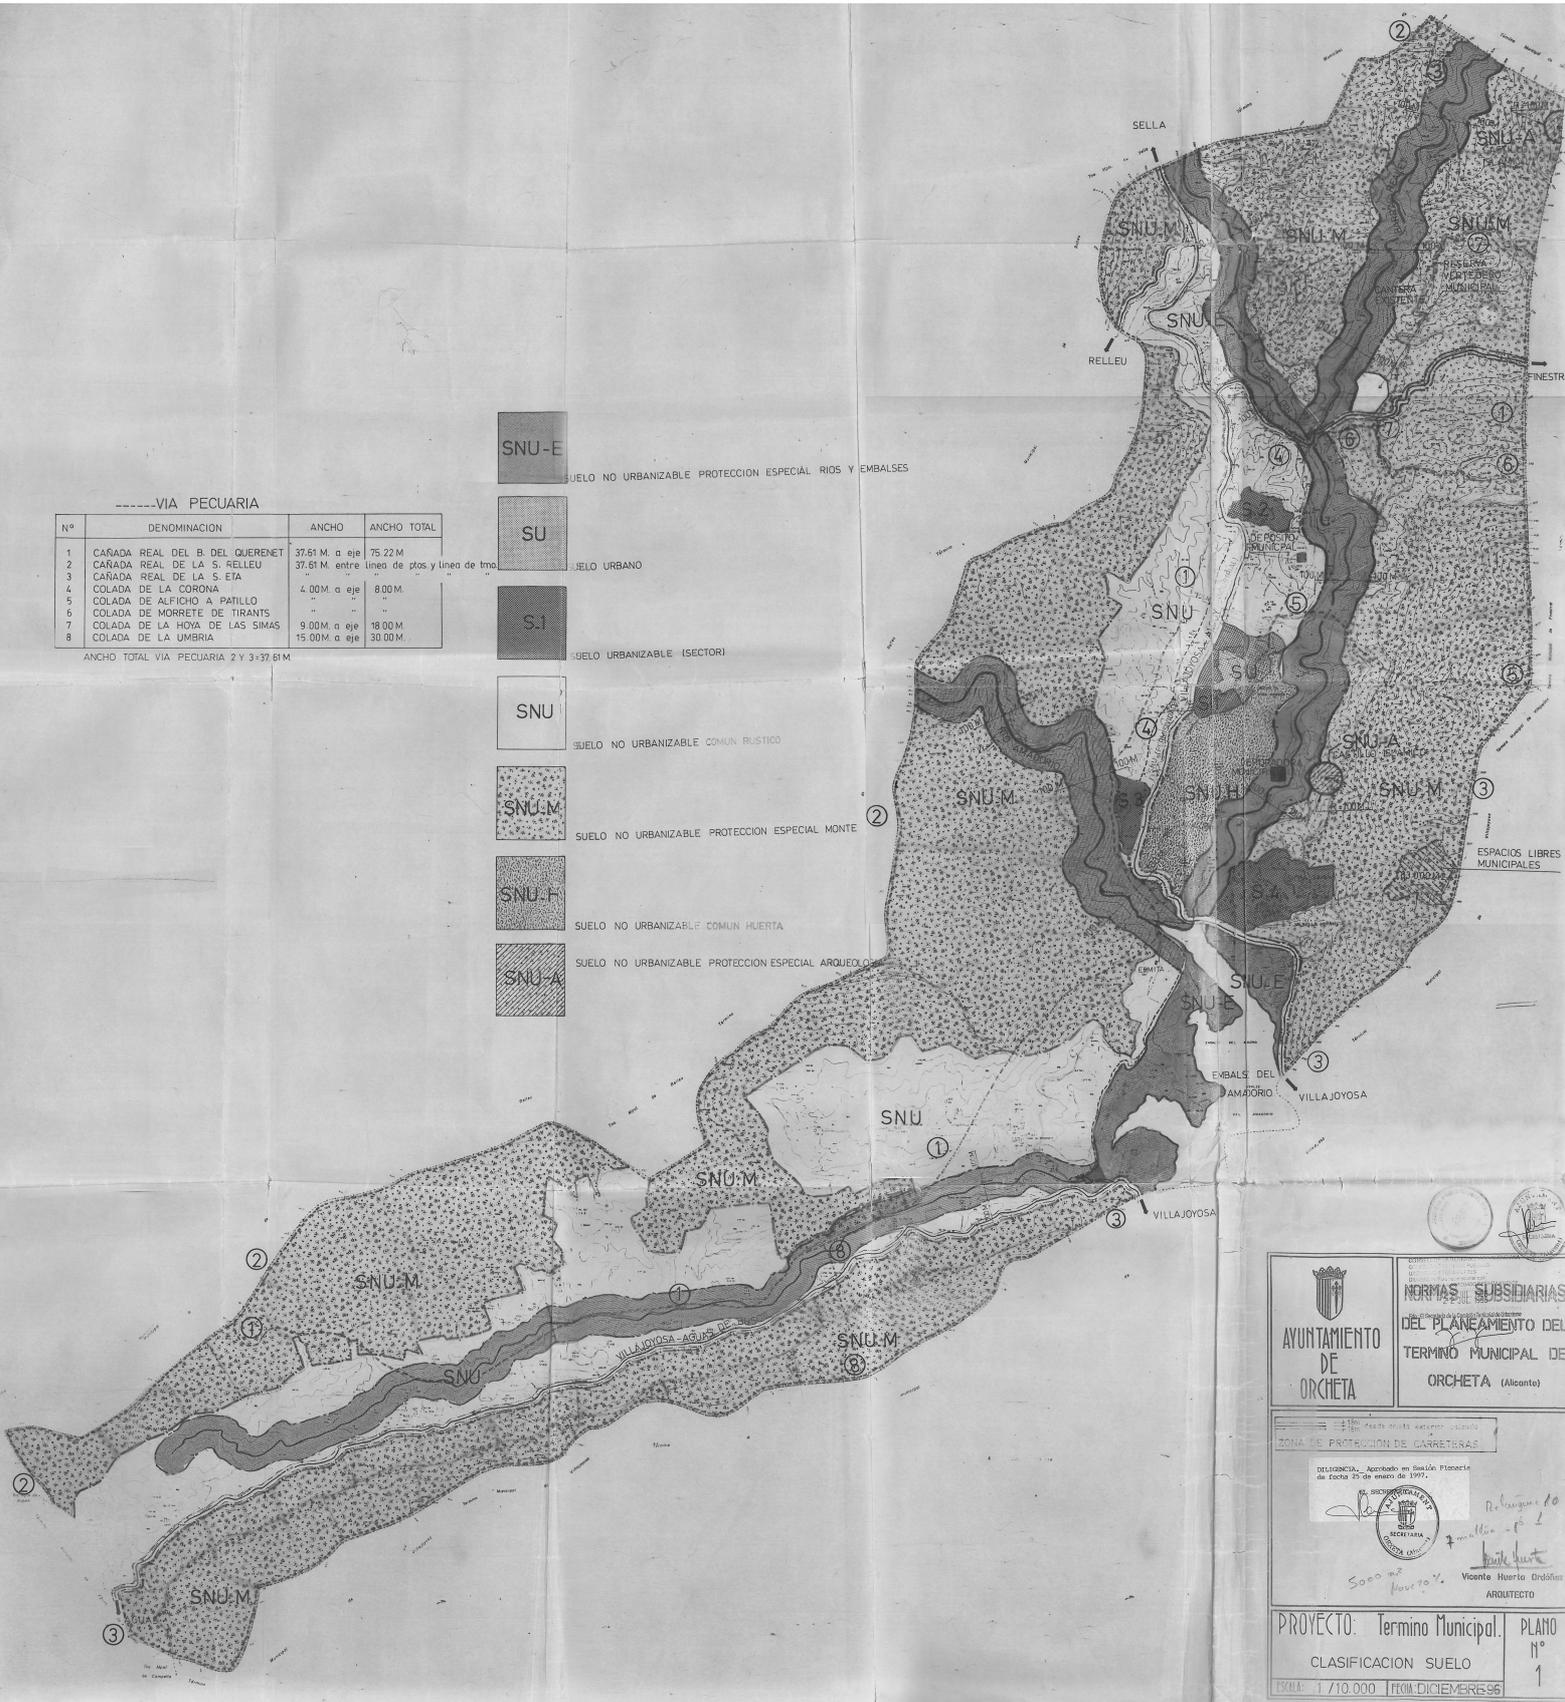



AYUNTAMIENTO DE ORÇETA

NORMAS SUBSIDIARIAS DEL PLANEAMIENTO DEL TERMINO MUNICIPAL DE ORÇETA (Alicante)

ZONA DE PROTECCION DE CARRETERAS

DELIBERADA... Acordado en Sesión Pleno de fecha 25 de enero de 1977.


 Secretario


 Vicario Huerto Ordinario

ARQUITECTO

PROYECTO: Termino Municipal.

CLASIFICACION SUELO

ESCALA: 1/10.000

PLANO Nº 1

11 DICIEMBRE 1976