


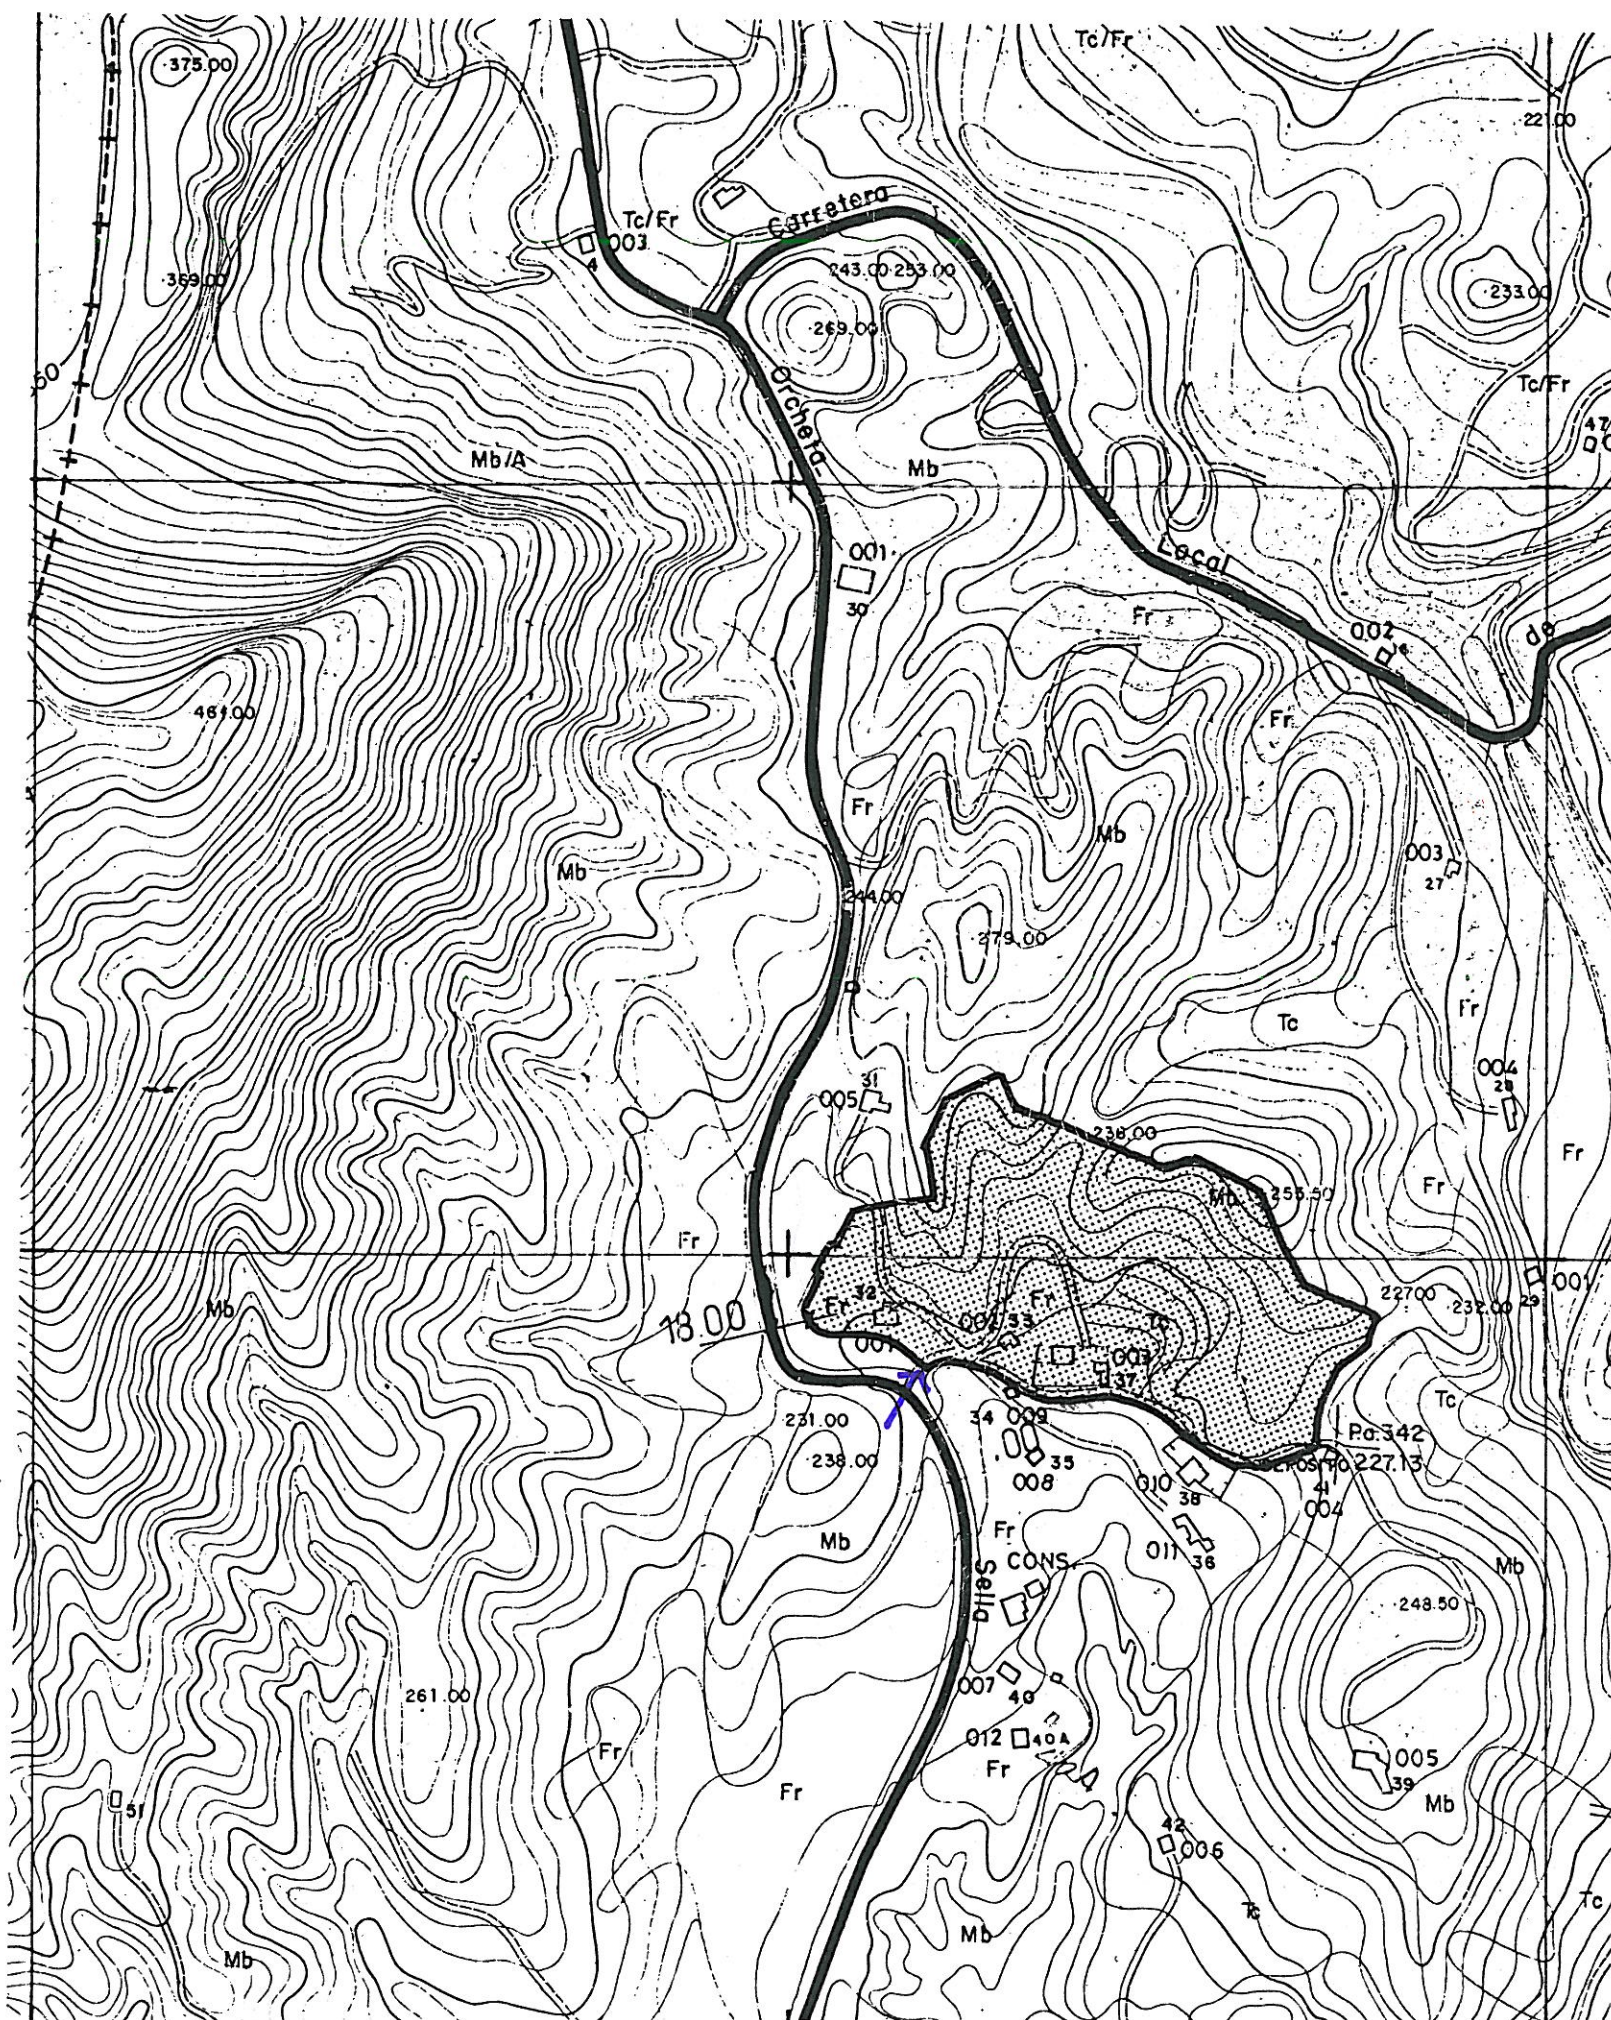

CONSELL DE LA GENERALIDAD VALENCIANA
CONSELL DE OBRES PUBLICAS
TRANSPORTES
DILIGENCIA: Para hacer constar que
este documento fue APROBADO DEFINITIVAMENTE

22 JUL. 1996

Fdo.: El Secretario de la Comisión Territorial de Urbanismo



DILIGENCIA. Aprobado en Sesión Plenaria
de fecha 25 de enero de 1997.

EL SECRETARIO



 AYUNTAMIENTO DE ORÇETA	NORMAS SUBSIDIARIAS DEL PLANEAMIENTO DEL TERMINO MUNICIPAL DE ORÇETA (Alicante)
 COLEGIO OFICIAL DE ARQUITECTOS DE LA COMUNIDAD VALENCIANA VISA  Vicente Huerta Ordóñez ARQUITECTO	
PROYECTO: DELIMITACION SECTOR 2 FECHA: MARZO - 92 ESCALA: 1/5000	PLANO Nº 3