


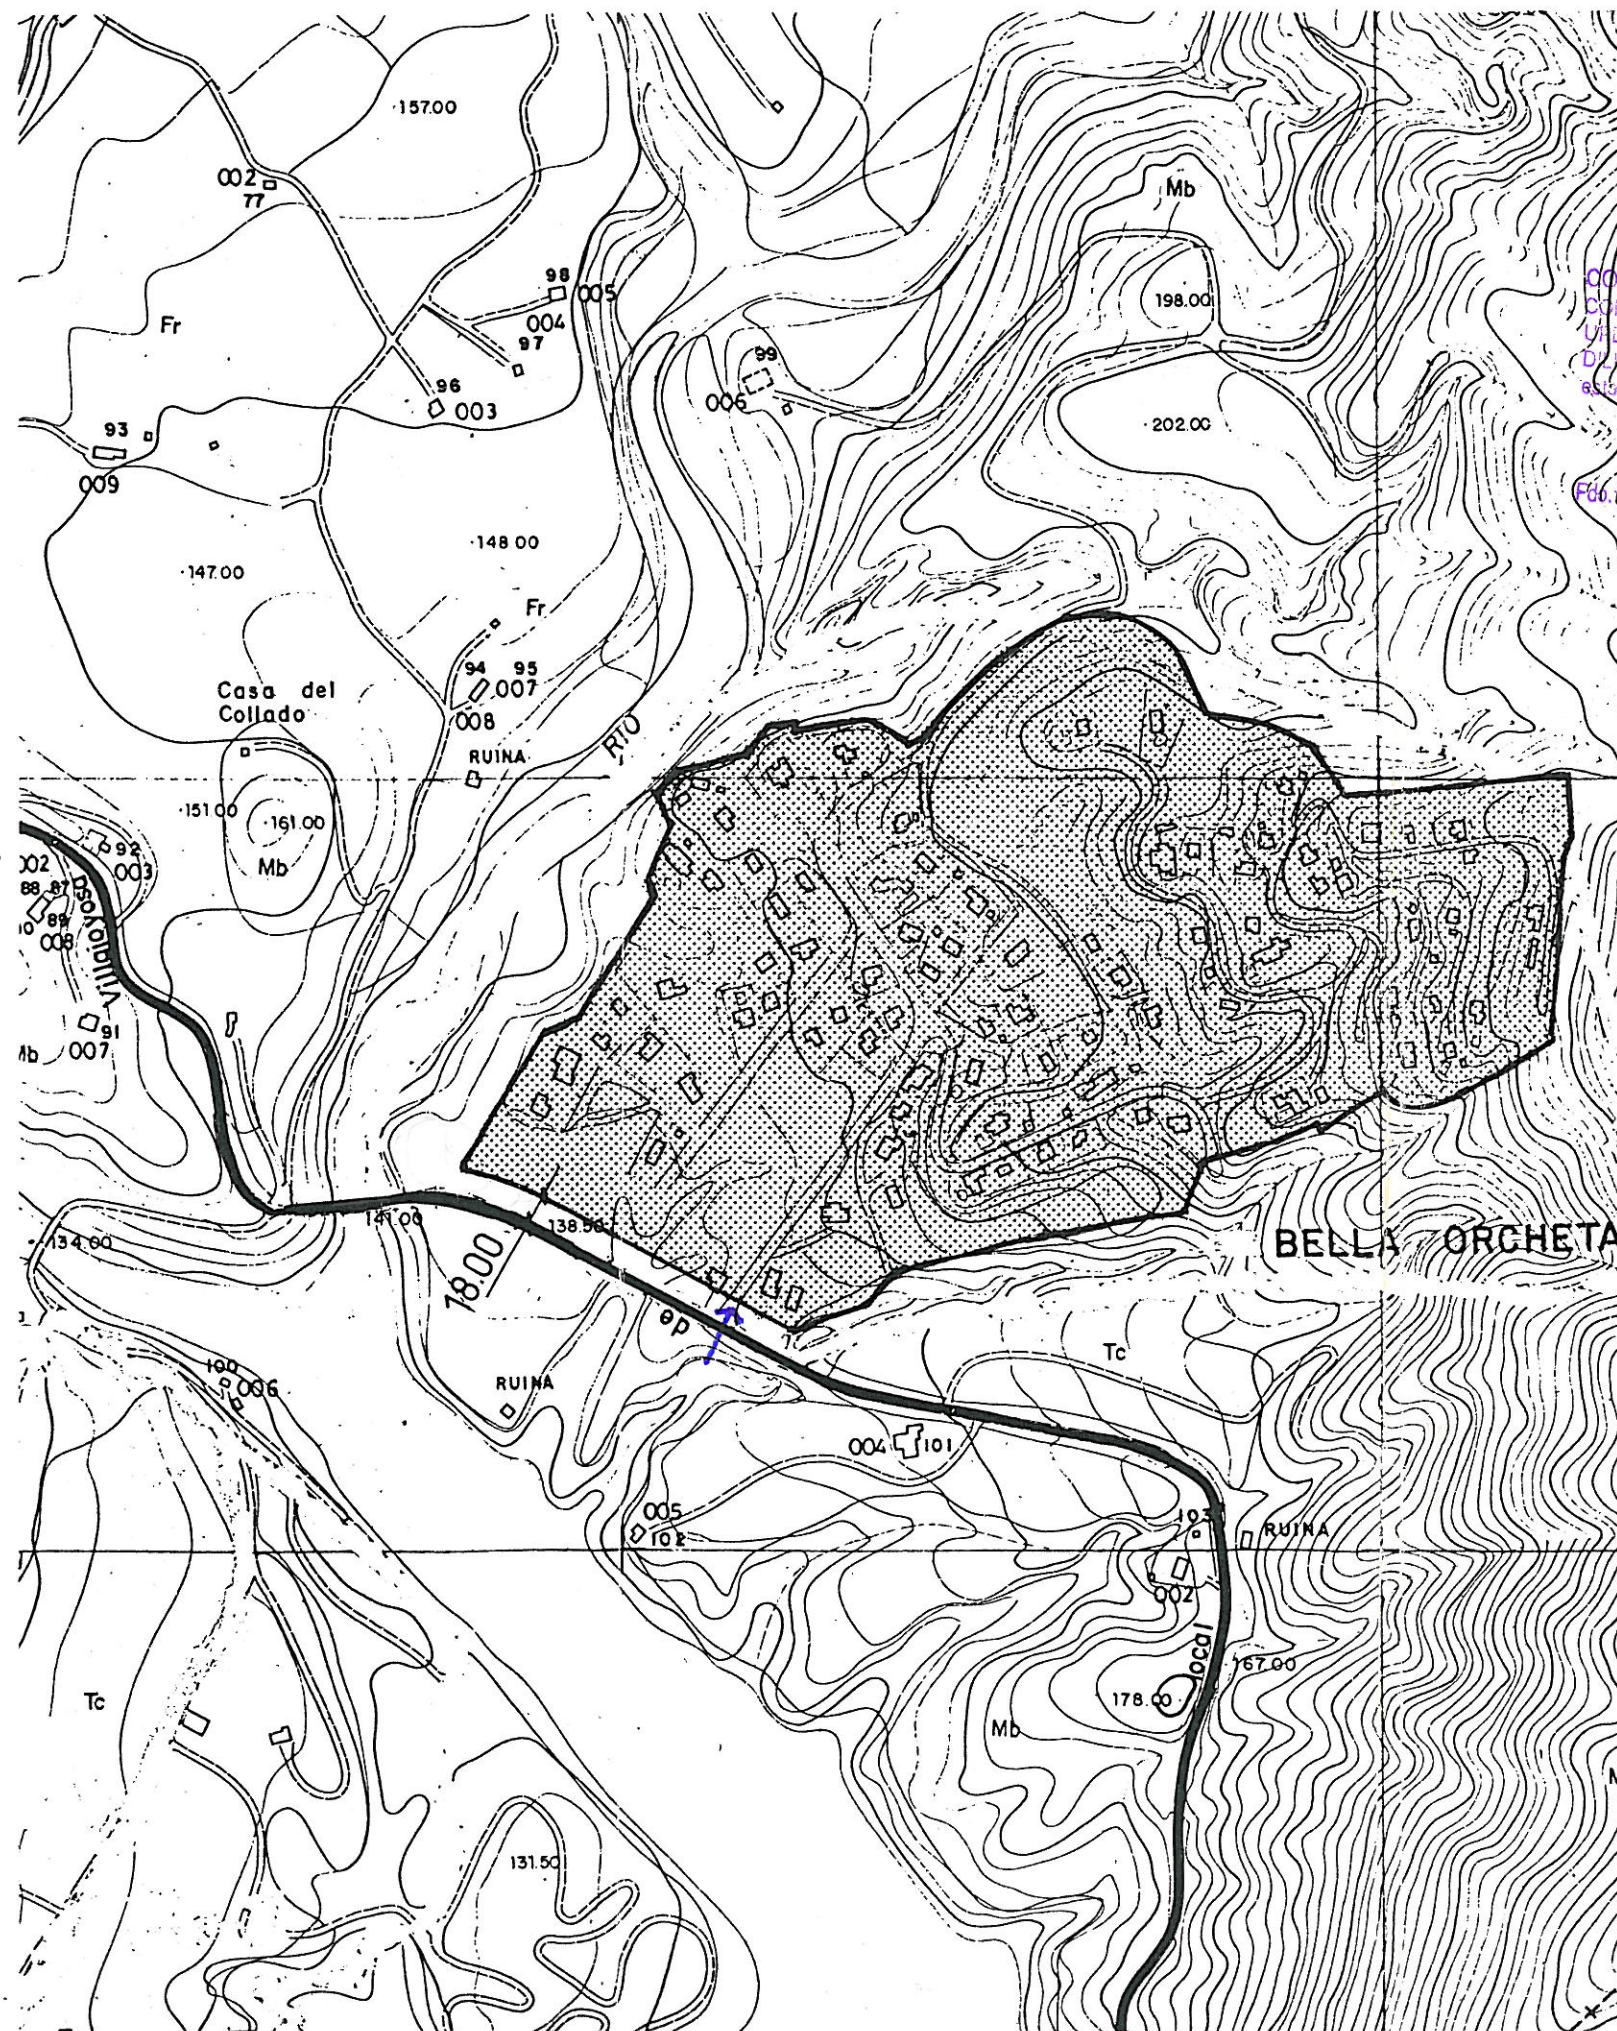

CONSELL DE LA GENERALIDAD VALENCIANA
CONSELLERIA DE OBRAS PUBLICAS
URBANISMO Y TRANSPORTES
DILIGENCIA: Para hacer constar que
este documento fue APROBADO DEFINITIVAMENTE

22 JUL. 1996

Fdo. (El Secretario de la Comisión Territorial de Urbanismo)



DILIGENCIA. Aprobado en Sesión Plenaria
de fecha 25 de enero de 1997.



 AYUNTAMIENTO DE ORÇETA	NORMAS SUBSIDIARIAS DEL PLANEAMIENTO DEL TERMINO MUNICIPAL DE ORÇETA (Alicante)
 COLEGIO OFICIAL DE ARQUITECTOS DE LA COMUNIDAD VALENCIANA VISA <i>Vicente Huerta Ordóñez</i> Vicente Huerta Ordóñez ARQUITECTO	
PROYECTO: DELIMITACION SECTOR 4 FECHA: MARZO - 92 ESCALA: 1/5000	PLANO Nº 5