



ORDENANZA DE OBRAS PÚBLICAS
DILIGENCIA. Para tener constancia de que el documento ha sido APROBADO DEFINITIVAMENTE
22 JUL. 1996
El Secretario de la Comisión Territorial de Urbanismo

UNIDAD DE EJECUCION Nº 2

UNIDAD DE EJECUCION
Nº 3




CASCO URBANO

UNIDAD DE EJECUCION Nº 1



NORMAS SUBSIDIARIAS
DEL PLANEAMIENTO DEL
TERMINO MUNICIPAL DE
ORÇETA (Alicante)

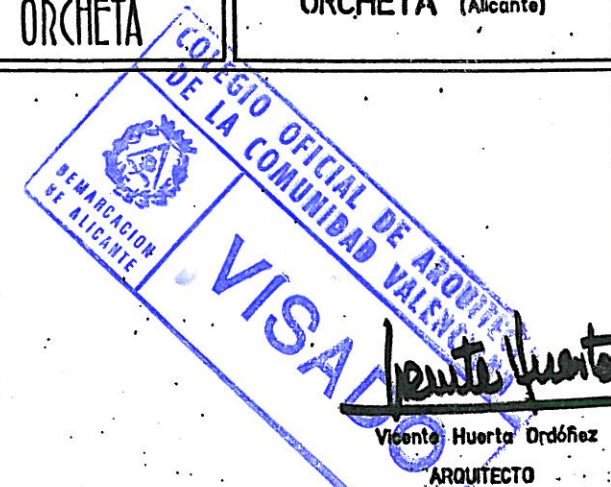

DILIGENCIA. Aprobado en Sesión Plenaria de fecha 25 de enero de 1997.



PROYECTO:
DELIMITACION DE
SUELO URBANO

PLANO
Nº
6

FECHA: MARZO · 92 ESCALA: 1/2000