


CONSEJO GENERAL DE LA COMUNIDAD VALENCIANA
COMISIÓN TERRITORIAL DE URBANISMO
UNIDAD TERRITORIAL DE ORCHETA
Este documento se APRUEBA DE FORMALIDAD
22 JUL 1996

El Secretario de la Comisión Territorial de Urbanismo

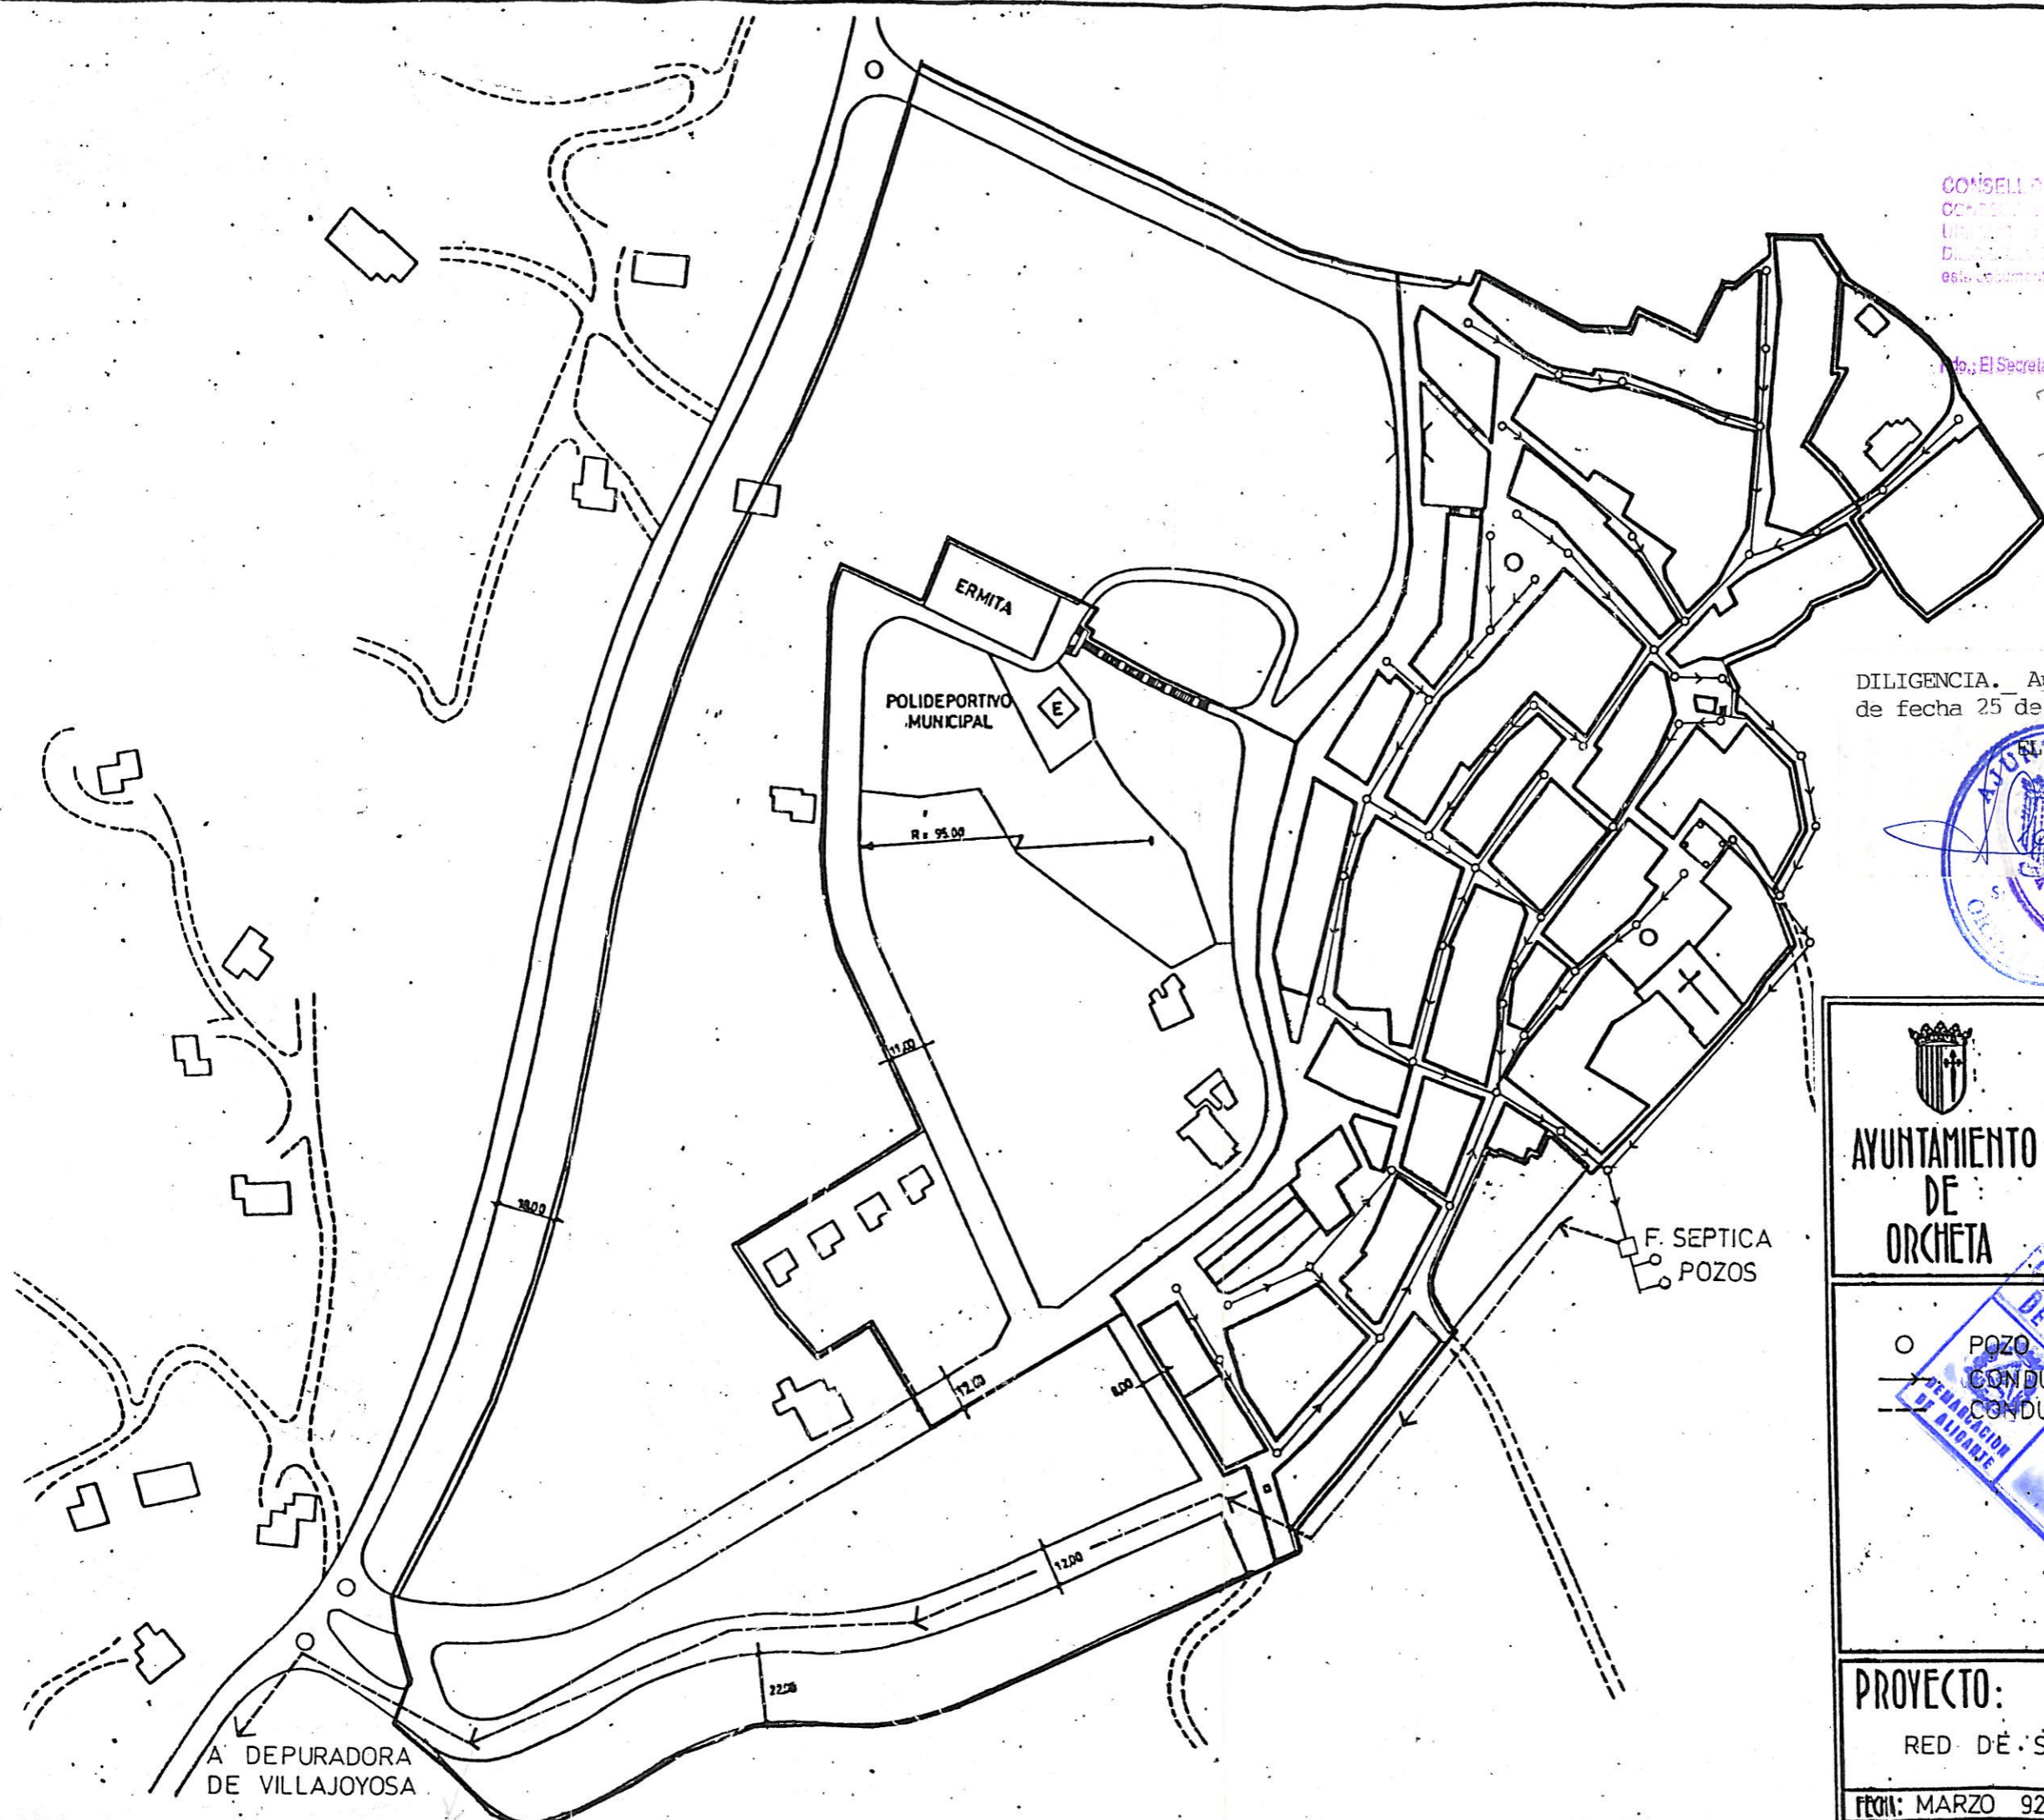

DILIGENCIA. Aprobado en Sesión Plenaria de fecha 25 de enero de 1997.



 <p>AYUNTAMIENTO DE ORCHETA</p>	<p>NORMAS SUBSIDIARIAS DEL PLANEAMIENTO DEL TERMINO MUNICIPAL DE ORCHETA (Alicante)</p>
<p>○ POZO DE REGISTRO — CONDUCCION ø 30 CM. — CONDUCCION ø 50 CM.</p> <p><i>Vicente Huerta</i> Vicente Huerta Ordóñez ARQUITECTO</p>	
<p>PROYECTO: RED DE SANEAMIENTO</p>	<p>PLANO N° 8</p>
<p>FECHA: MARZO 92 ESCALA: 1/2000</p>	